


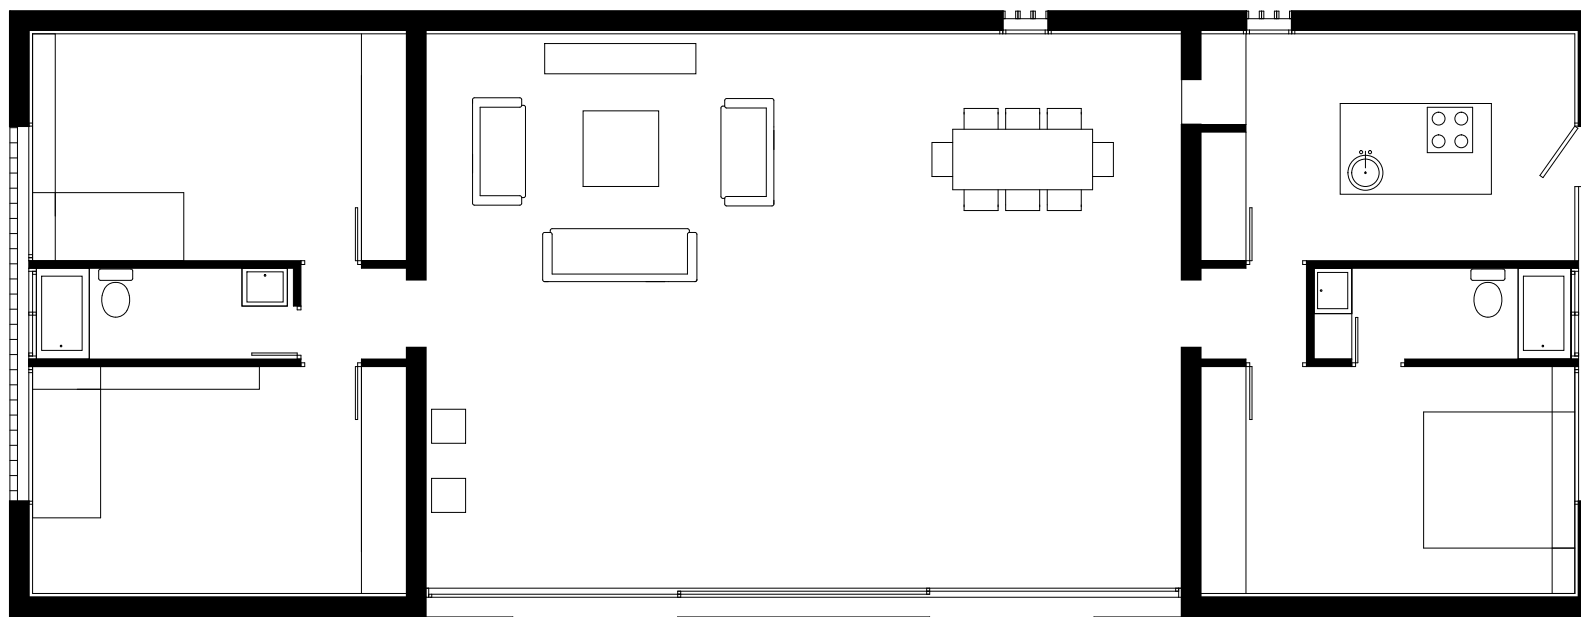

Planta Baixa
E 1:100



Sup. Construída total:	168.00 m ²
Sup. Util total:	144.26 m ²